


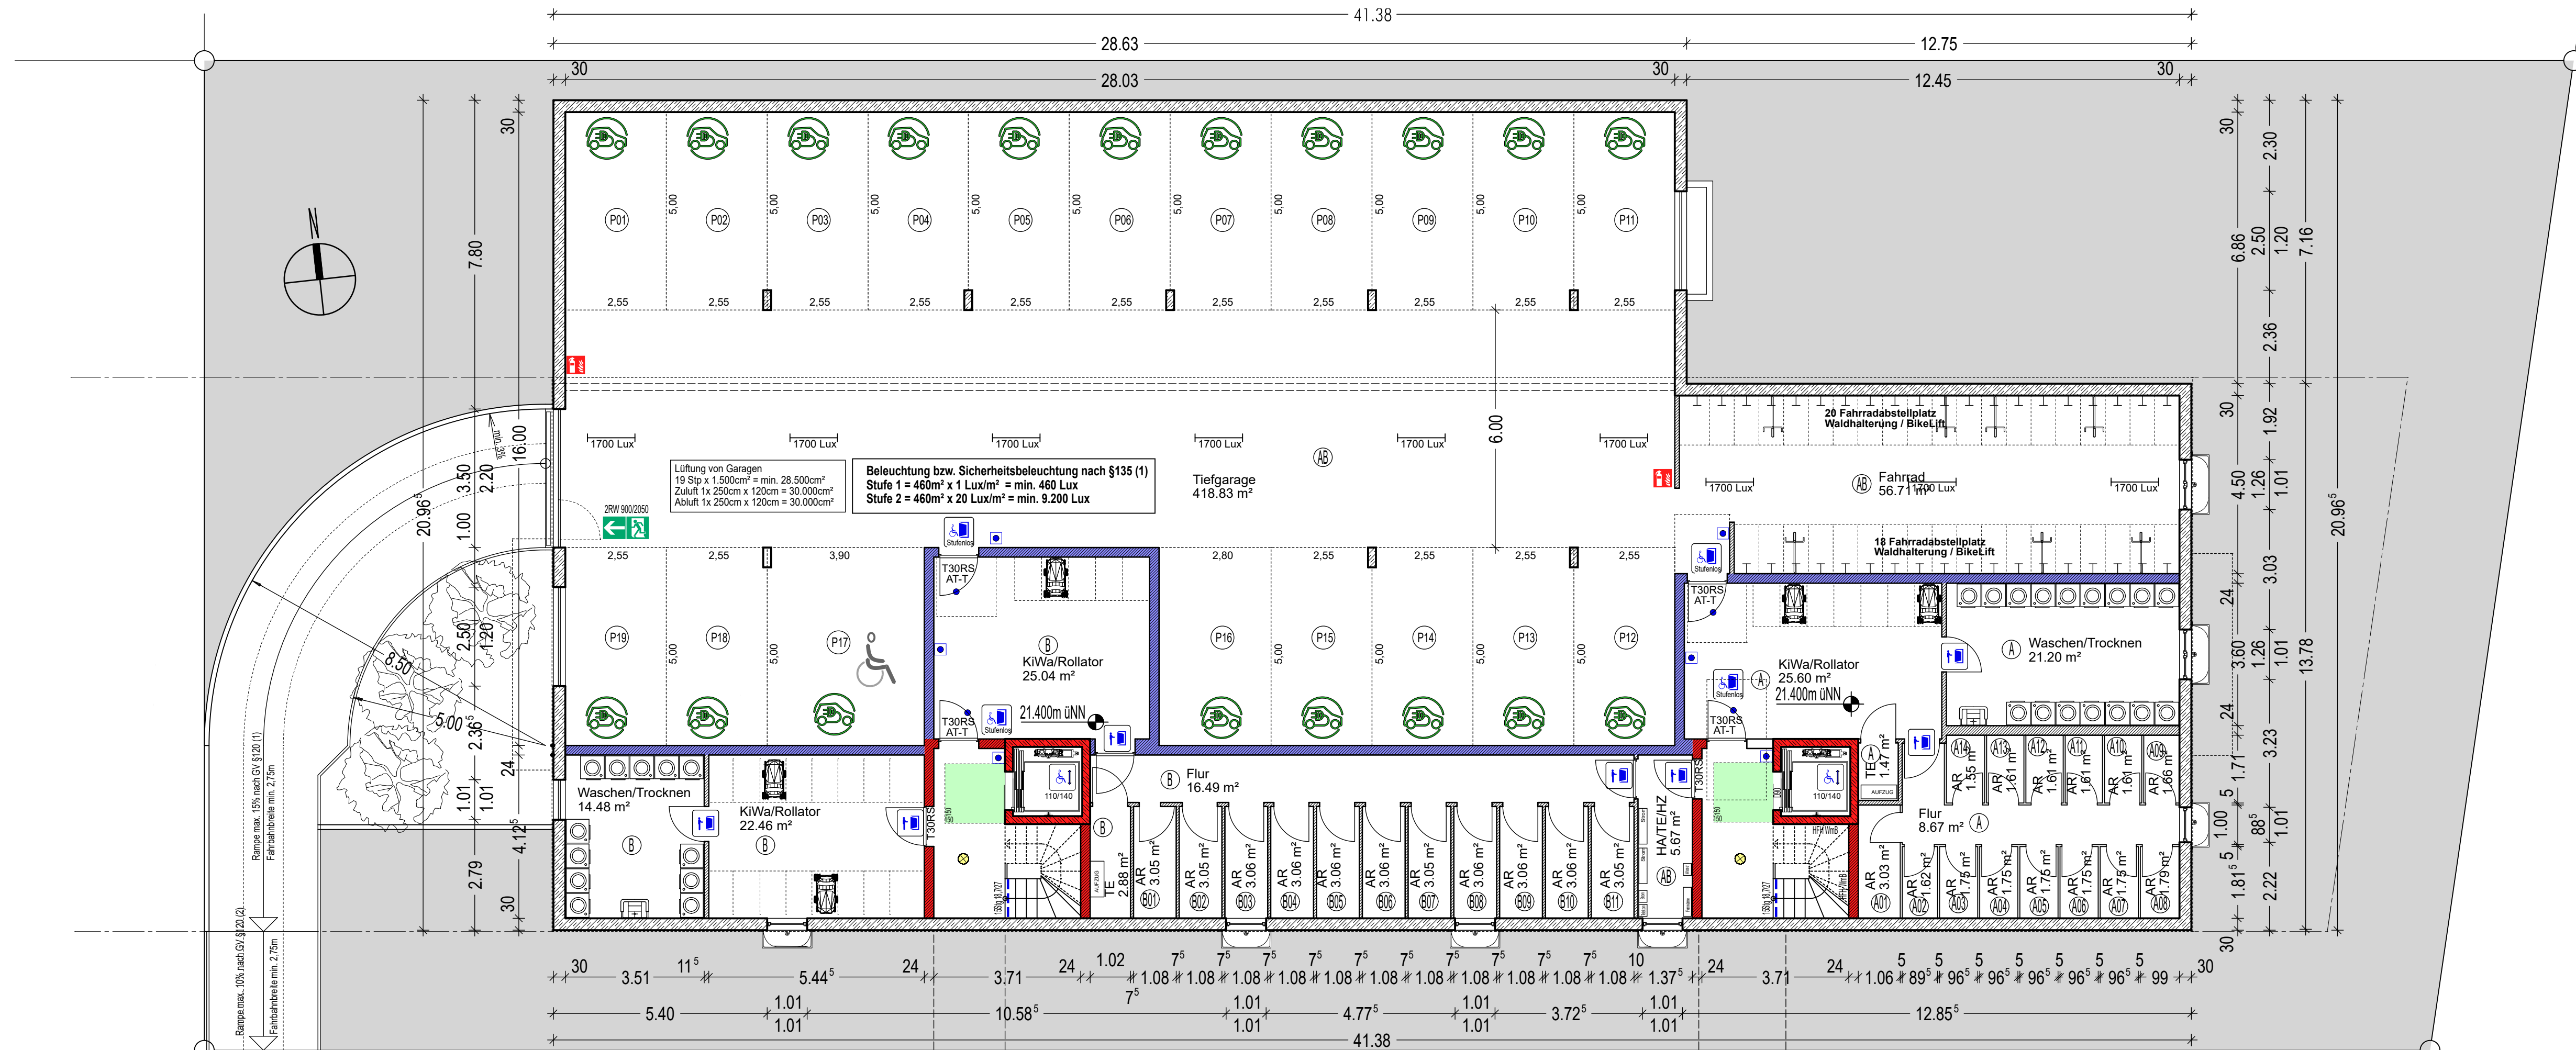

LIGUSTERWEG

Planer:




Dipl.-Ing. Architekt Orhan Ekinici

Wintgensstraße 130  
47058 Duisburg  
☎ +49 203 - 500 6 333  
✉ +49 203 - 500 6 332  
info@e-architektur.com  
www.e-architektur.com

Duisburg, den 22.01.2024

Dieser Plan darf ohne vorherige schriftliche Genehmigung des Planverfassers nicht veröffentlicht, vervielfältigt, geändert oder in sonstiger Weise anderweitig verwendet werden. Zuwiderhandlung werden nach dem geltenden Recht ausnahmslos verfolgt.

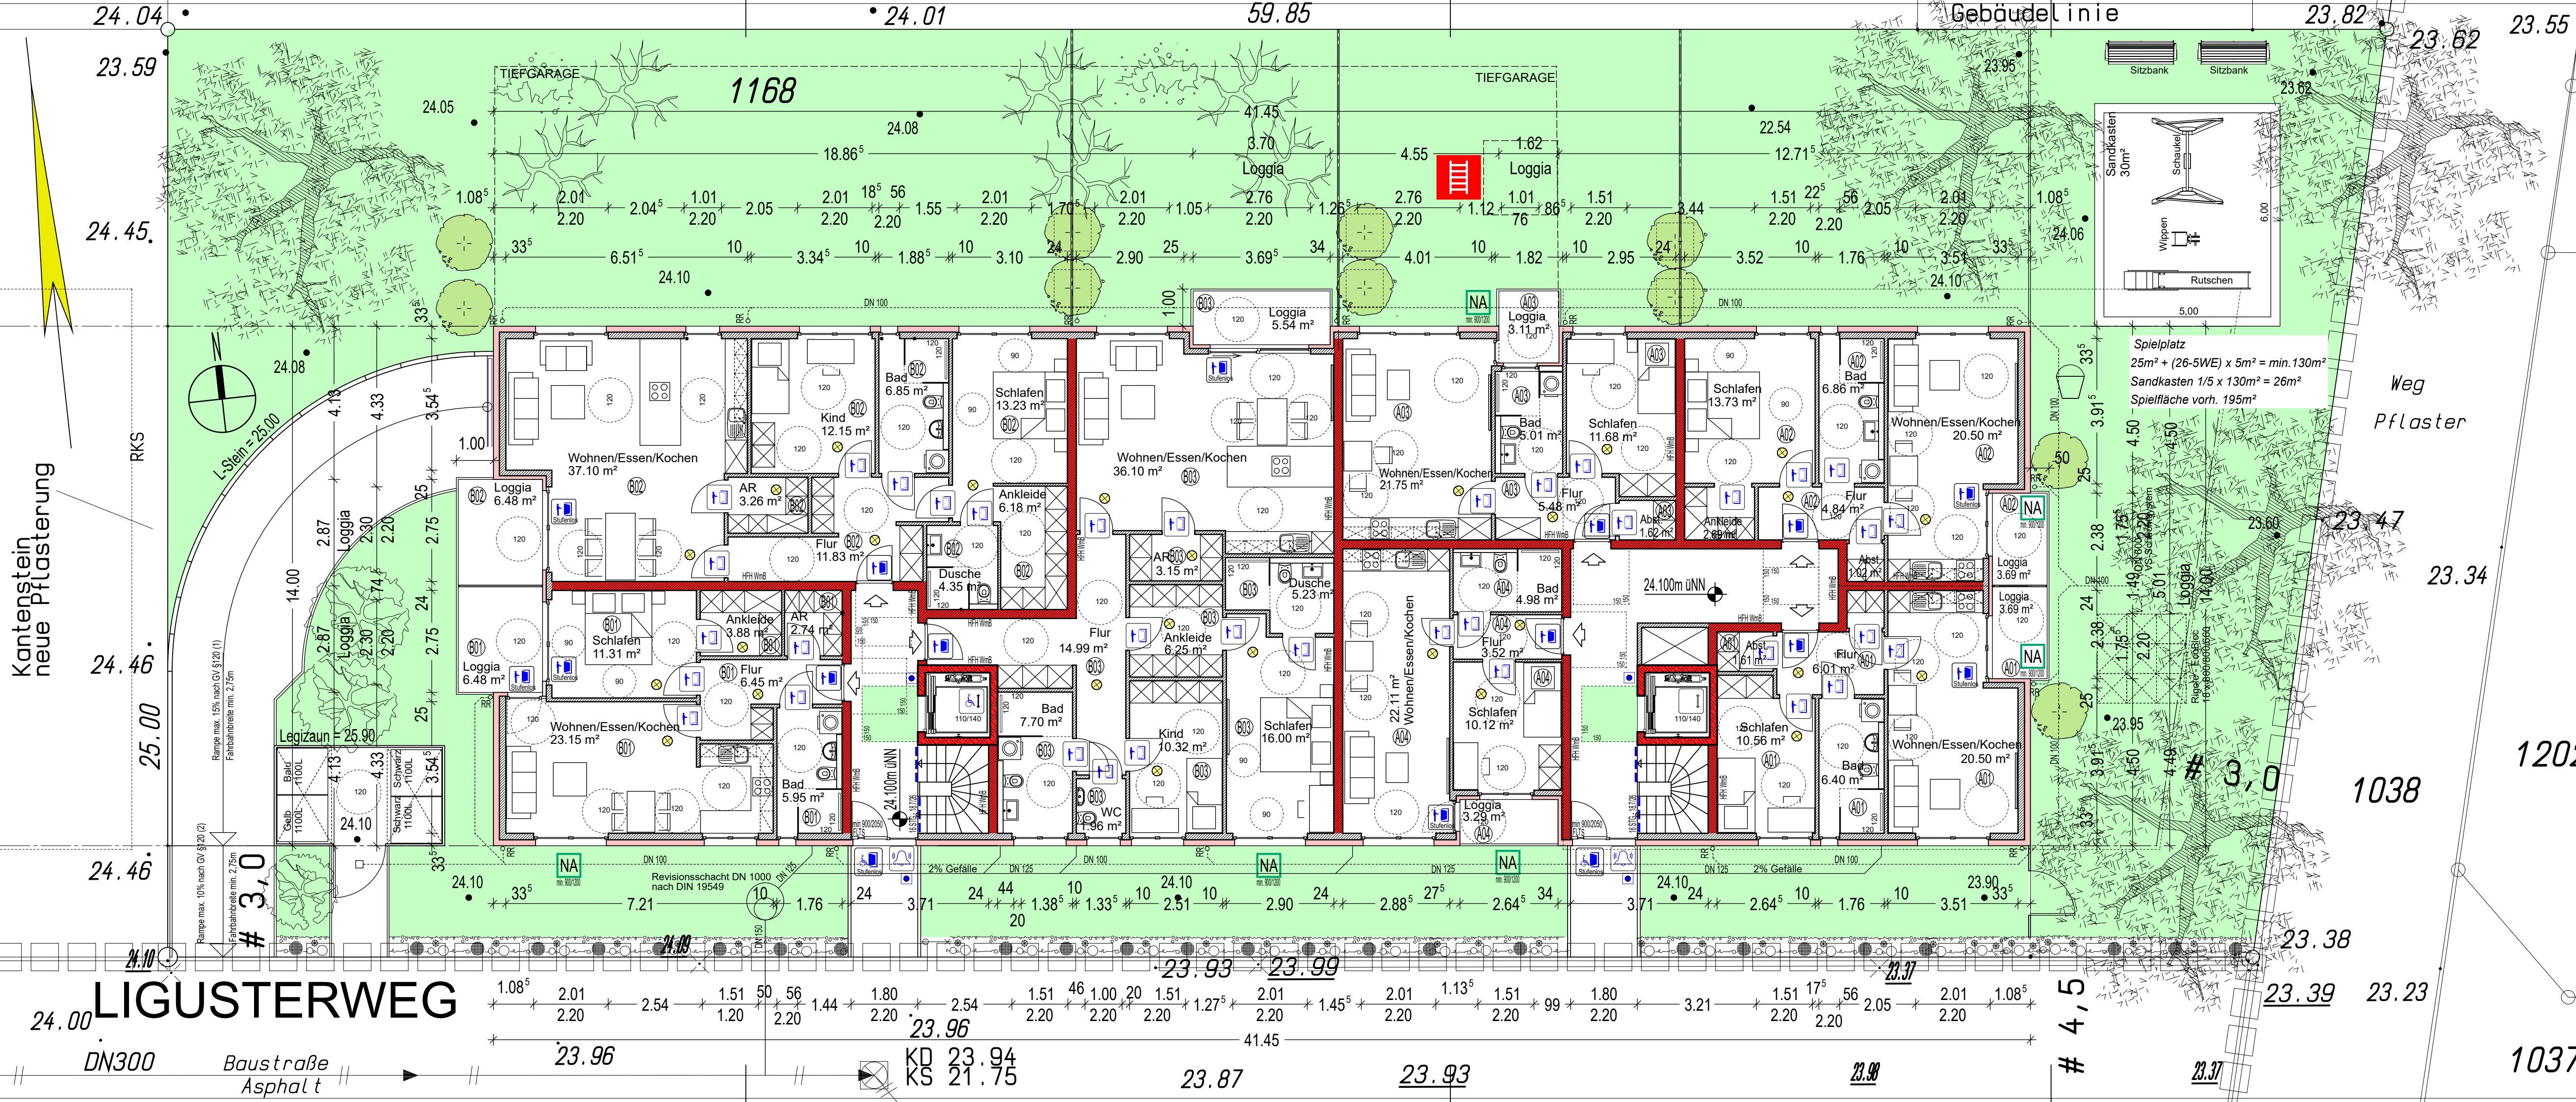

Planer:




Dipl.-Ing. Architekt Orhan Ekinci

Wintgensstraße 130  
47058 Duisburg  
☎ +49 203 - 500 6 333  
✉ info@e-architektur.com  
www.e-architektur.com

Duisburg, den 22.01.2024

Dieser Plan darf ohne vorherige schriftliche Genehmigung des Planverfassers nicht veröffentlicht, vervielfältigt, geändert oder in sonstiger Weise anderweitig verwendet werden. Zuwiderhandlungen werden nach dem geltenden Recht ausnahmslos verfolgt.

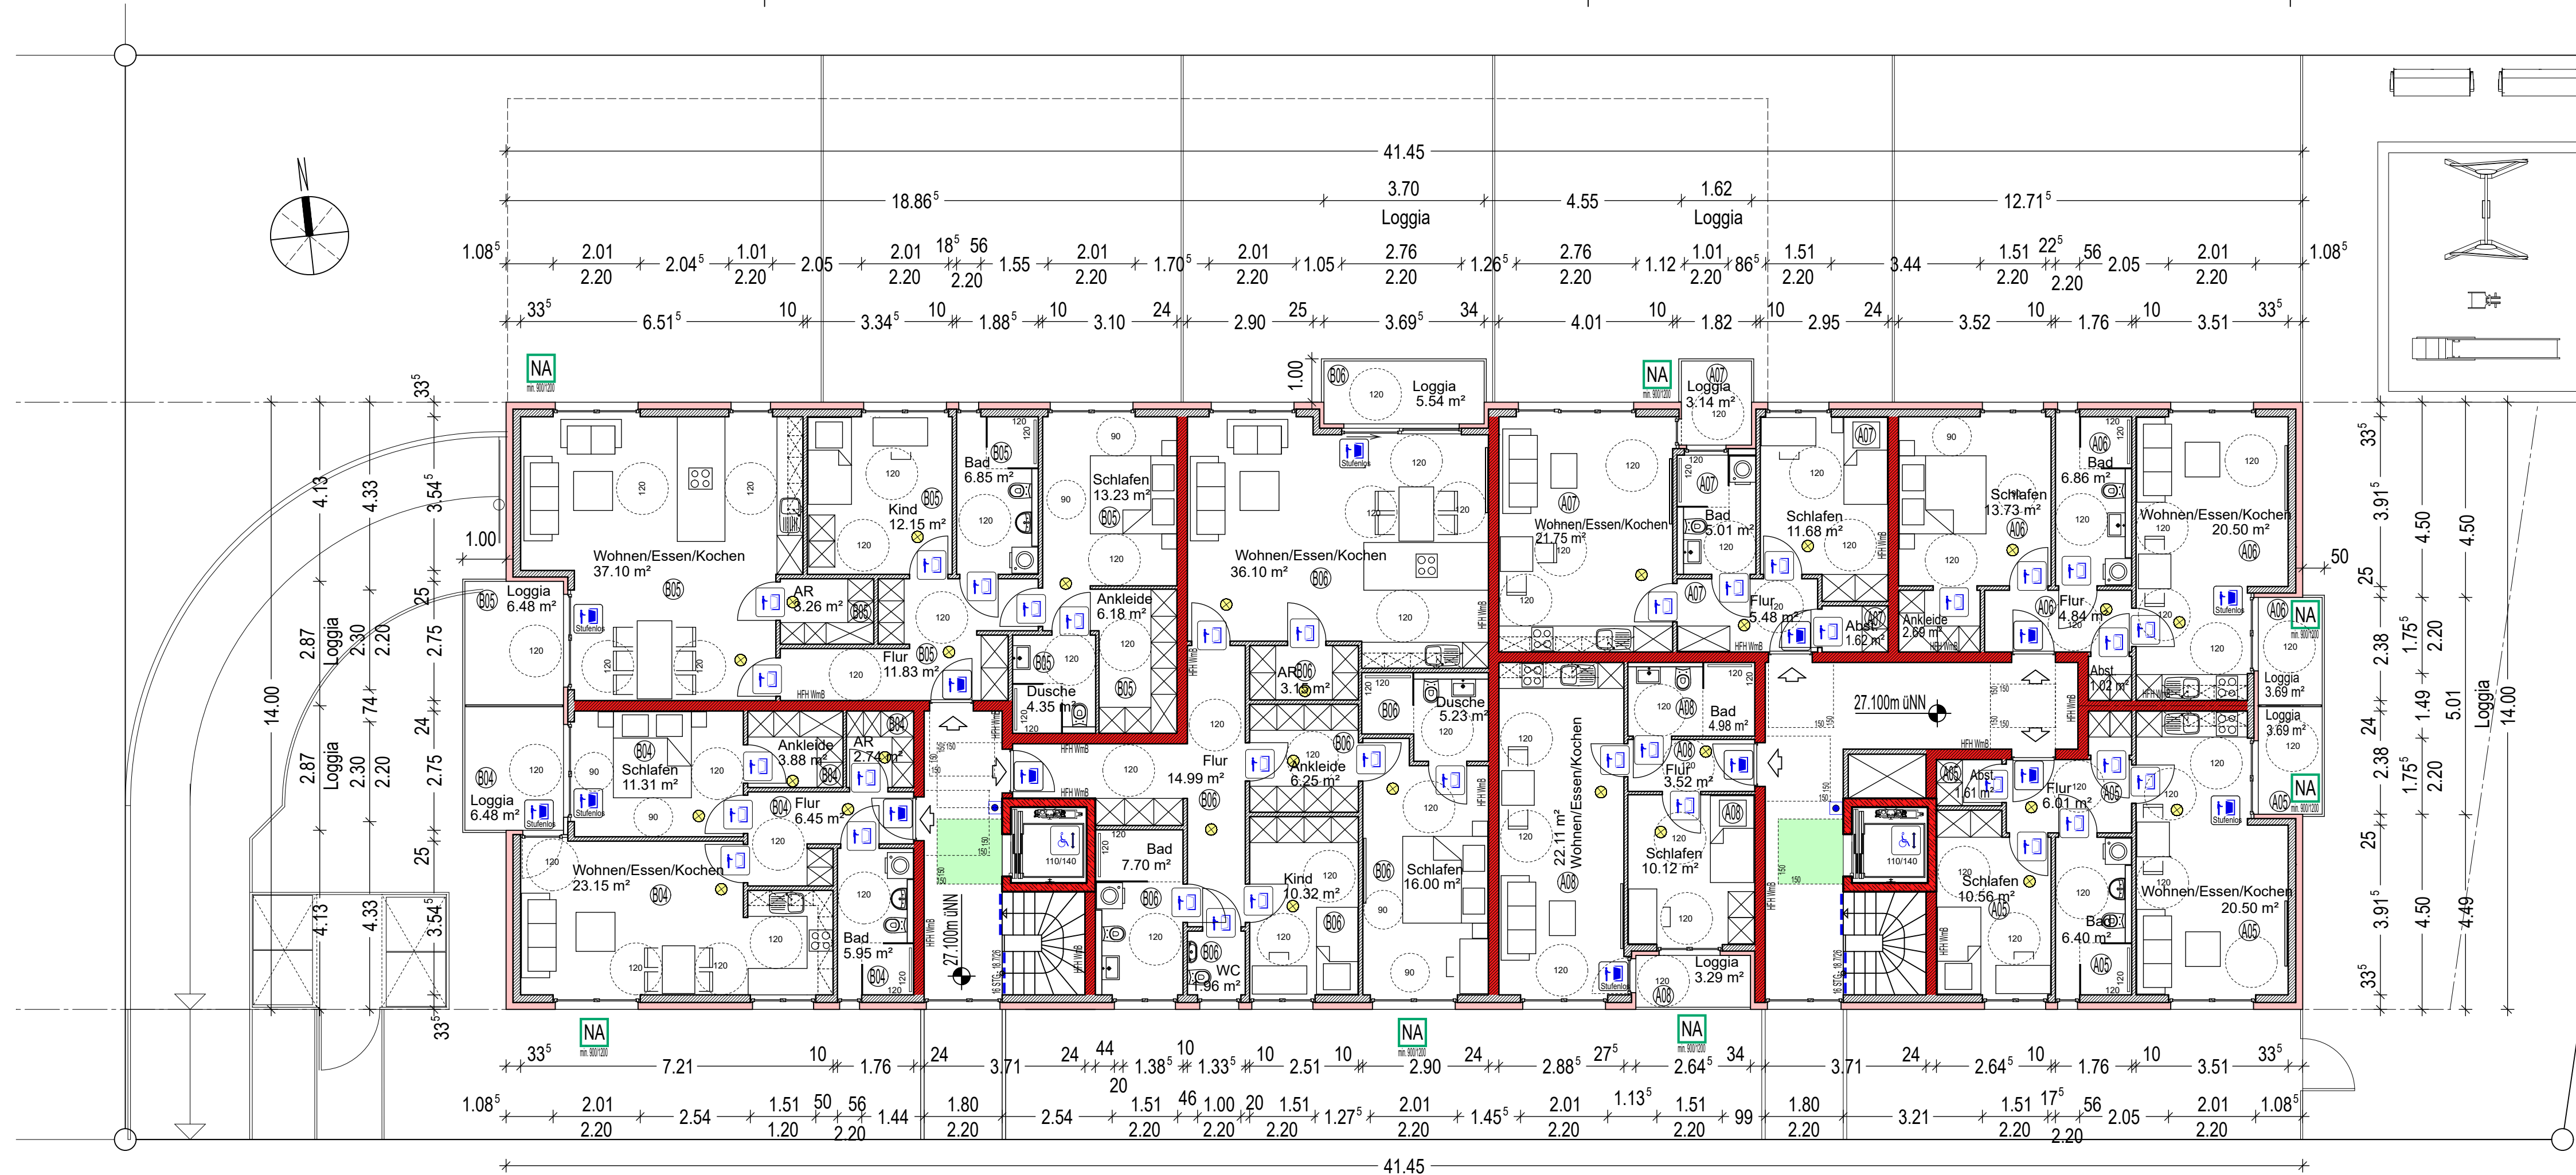

Planer:




Dipl.-Ing. Architekt Orhan Ekinci

Wintgensstraße 130  
47058 Duisburg  
☎ +49 203 - 500 6 333  
☎ +49 203 - 500 6 332  
info@e-architektur.com  
www.e-architektur.com

Duisburg, den 22.01.2024

Dieser Plan darf ohne vorherige schriftliche Genehmigung des Planverfassers nicht veröffentlicht, vervielfältigt, geändert oder in sonstiger Weise anderweitig verwendet werden. Zuwiderhandlungen werden nach dem geltenden Recht ausnahmslos verfolgt.

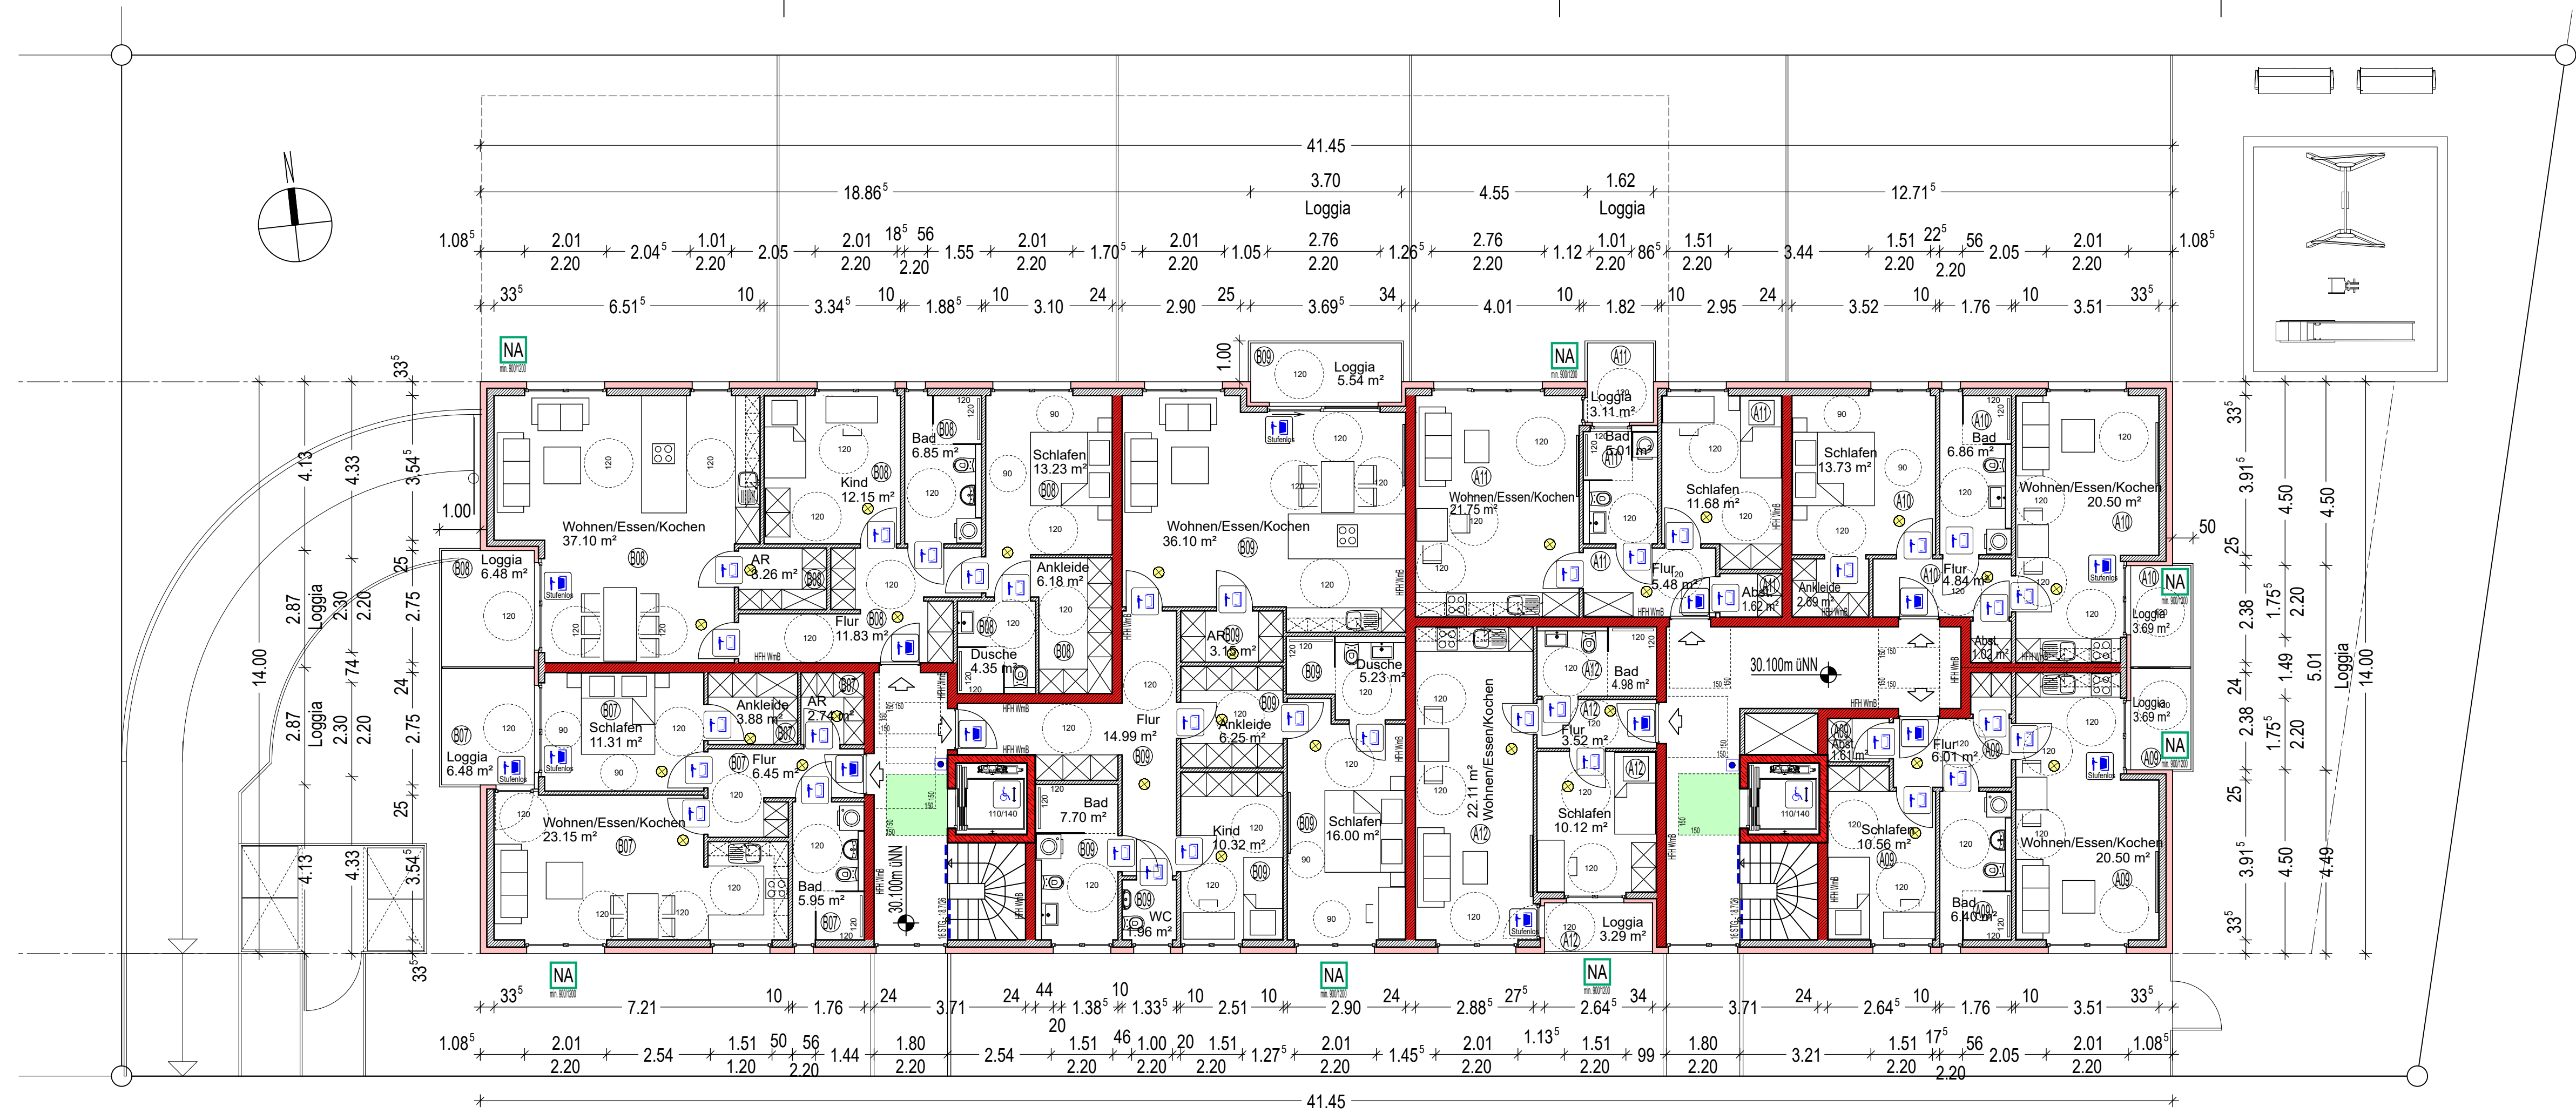


Dipl.-Ing. Architekt Orhan Ekinci

Wintgensstraße 130  
47058 Duisburg  
☎ +49 203 - 500 6 333  
☎ +49 203 - 500 6 332  
info@e-architektur.com  
www.e-architektur.com

Duisburg, den 22.01.2024

Dieser Plan darf ohne vorherige schriftliche Genehmigung des Planverfassers nicht veröffentlicht, vervielfältigt, geändert oder in sonstiger Weise anderweitig verwendet werden. Zuwiderhandlungen werden nach dem geltenden Recht ausnahmslos verfolgt.

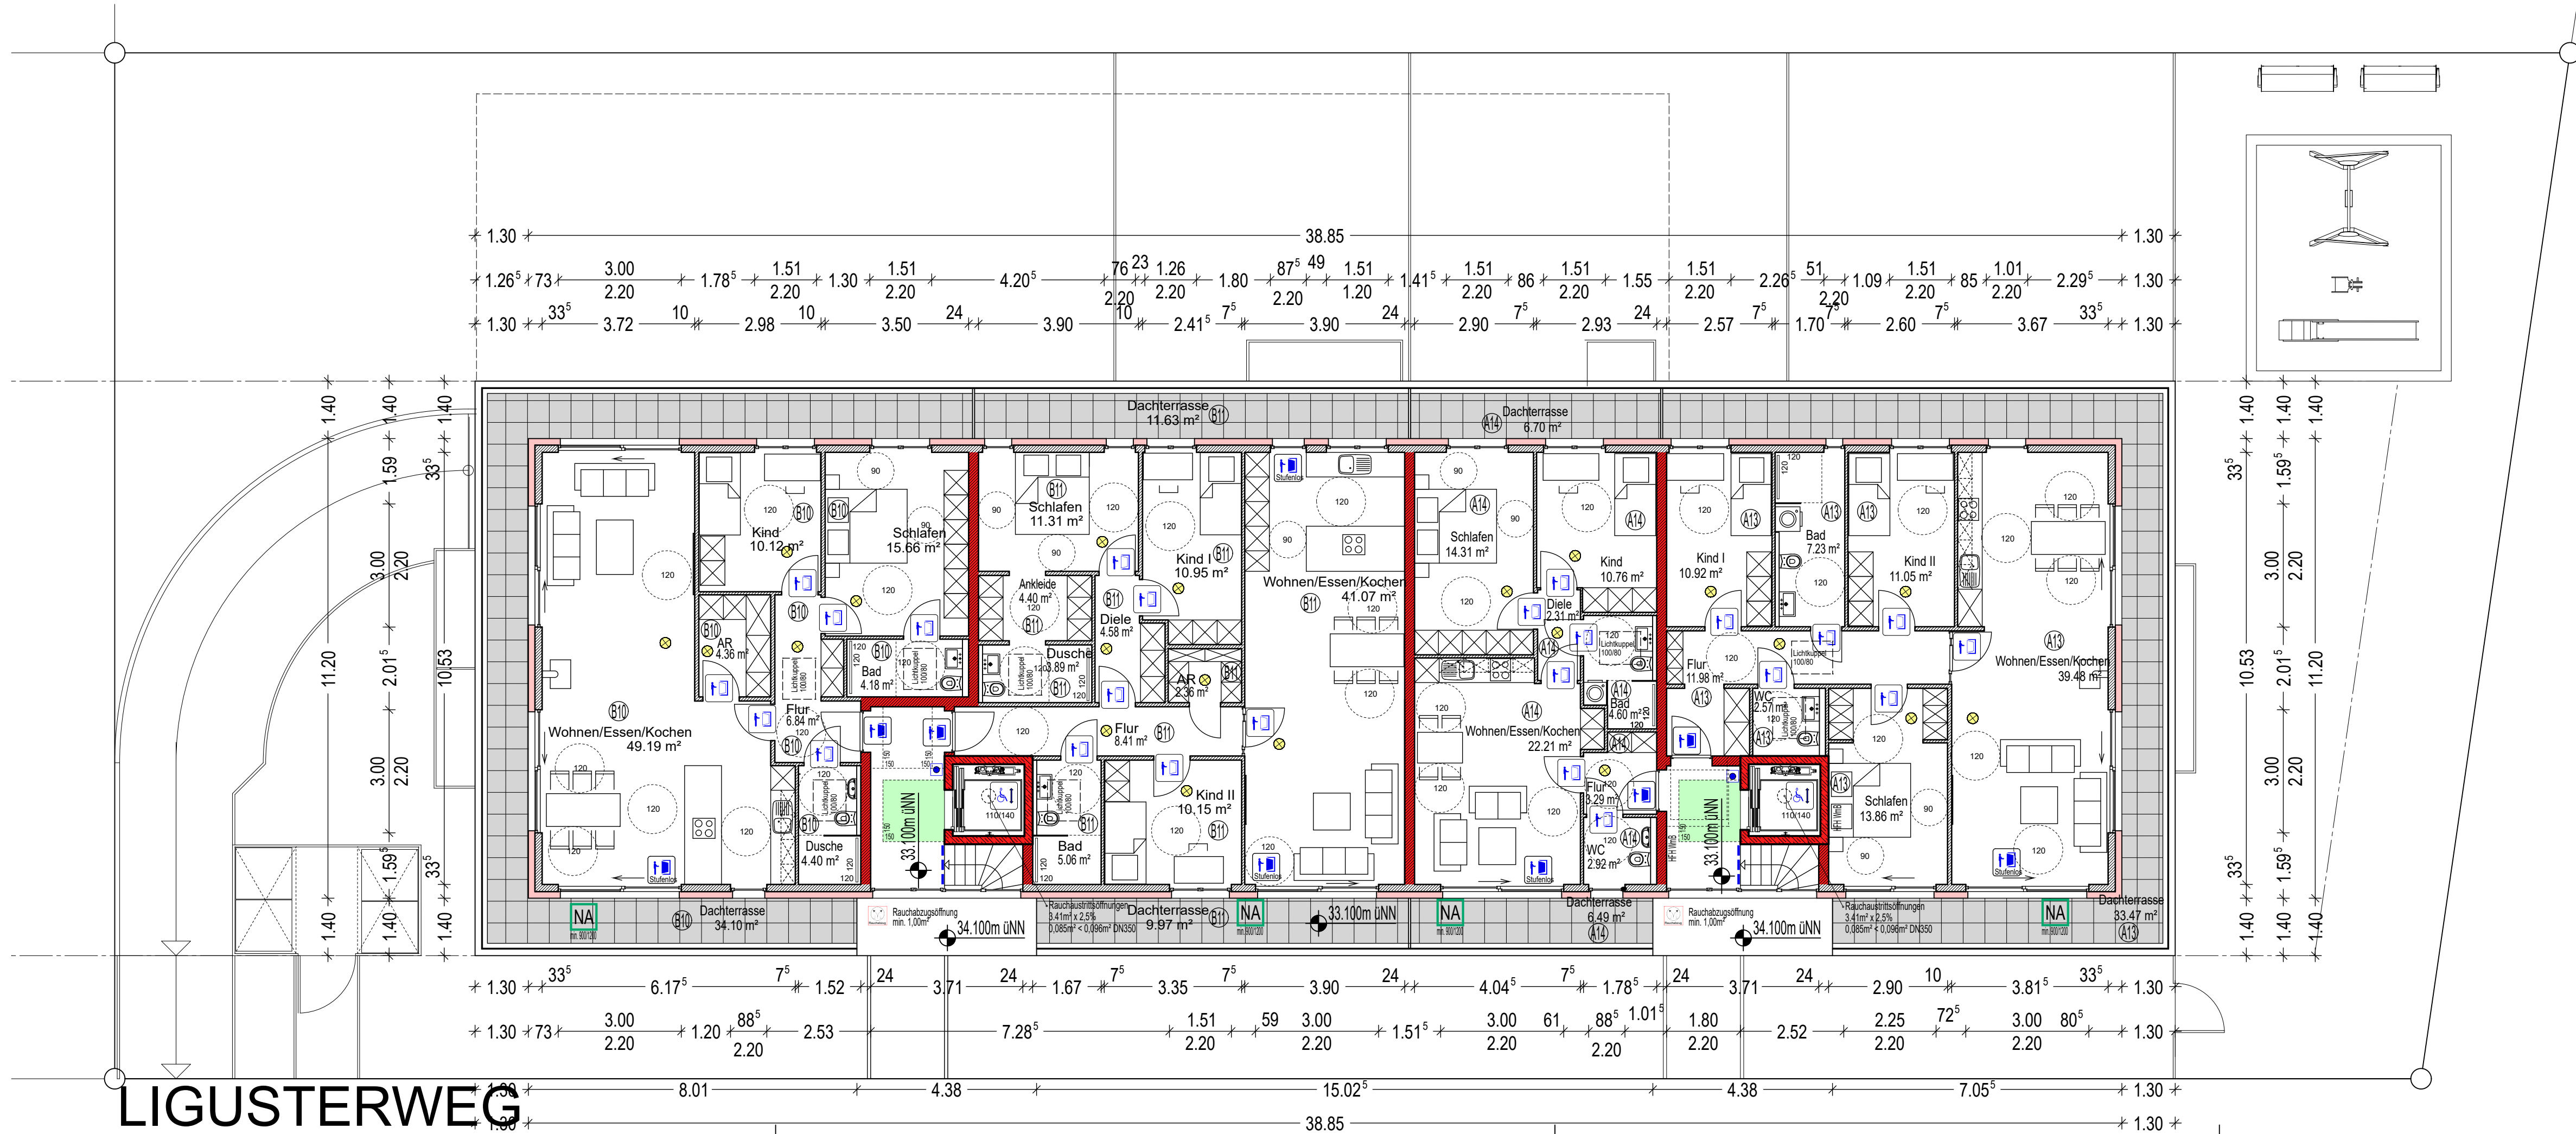

Planer:




Dipl.-Ing. Architekt Orhan Ekinci

Wintgensstraße 130  
47058 Duisburg  
☎ +49 203 - 500 6 333  
☎ +49 203 - 500 6 332  
info@e-architektur.com  
www.e-architektur.com

Duisburg, den 22.01.2024

Dieser Plan darf ohne vorherige schriftliche Genehmigung des Planverfassers nicht veröffentlicht, vervielfältigt, geändert oder in sonstiger Weise anderweitig verwendet werden. Zuwiderhandlungen werden nach dem geltenden Recht ausnahmslos verfolgt.

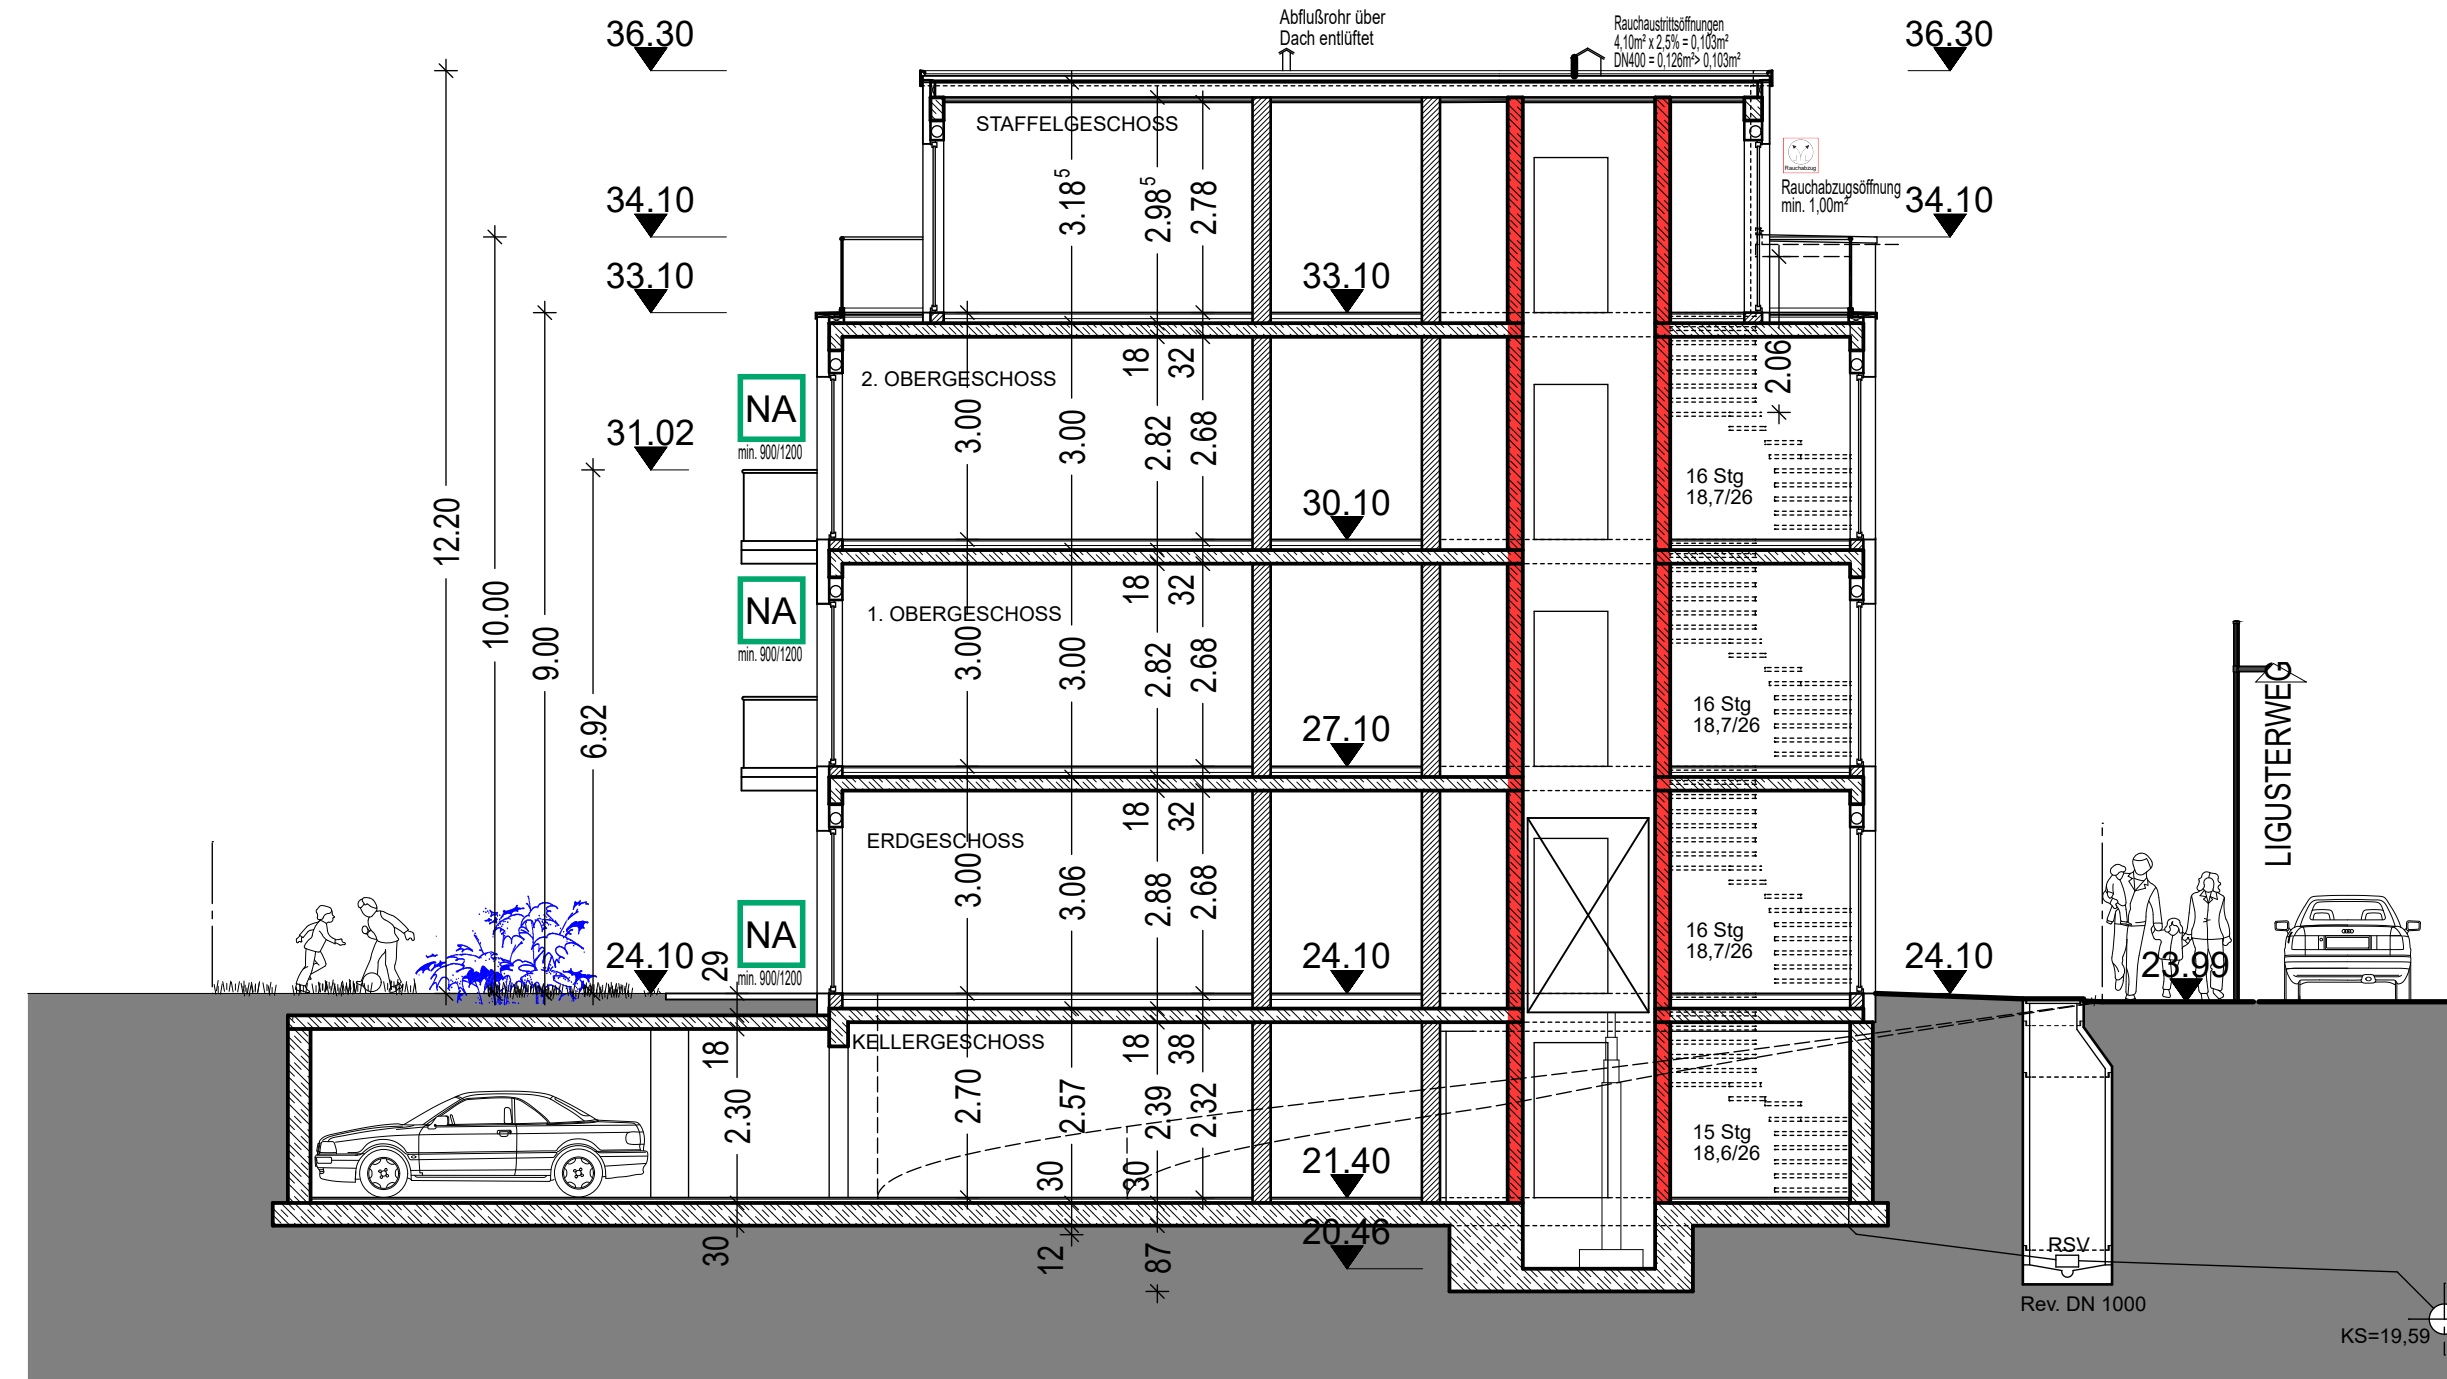

Planer:



Dipl.-Ing. Architekt Orhan Ekinci

Wintgensstraße 130  
47058 Duisburg  
☎ +49 203 - 500 6 333  
✉ info@e-architektur.com  
www.e-architektur.com

Duisburg, den 22.01.2024

Dieser Plan darf ohne vorherige schriftliche Genehmigung des Planverfassers nicht veröffentlicht, vervielfältigt, geändert oder in sonstiger Weise anderweitig verwendet werden. Zuwiderhandlungen werden nach dem geltenden Recht ausnahmslos verfolgt.



Ansicht Süd



Ansicht Nord

Planer:


**e-architektur**  
energie & architektur

Dipl.-Ing. Architekt Orhan Ekinci


Wintgensstraße 130  
47058 Duisburg  
☎ +49 203 - 500 6 333  
✉ +49 203 - 500 6 332  
info@e-architektur.com  
www.e-architektur.com

Duisburg, den 22.01.2024

Dieser Plan darf ohne vorherige schriftliche Genehmigung des Planverfassers nicht veröffentlicht, vervielfältigt, geändert oder in sonstiger Weise anderweitig verwendet werden. Zuwiderhandlungen werden nach dem geltenden Recht ausnahmslos verfolgt.

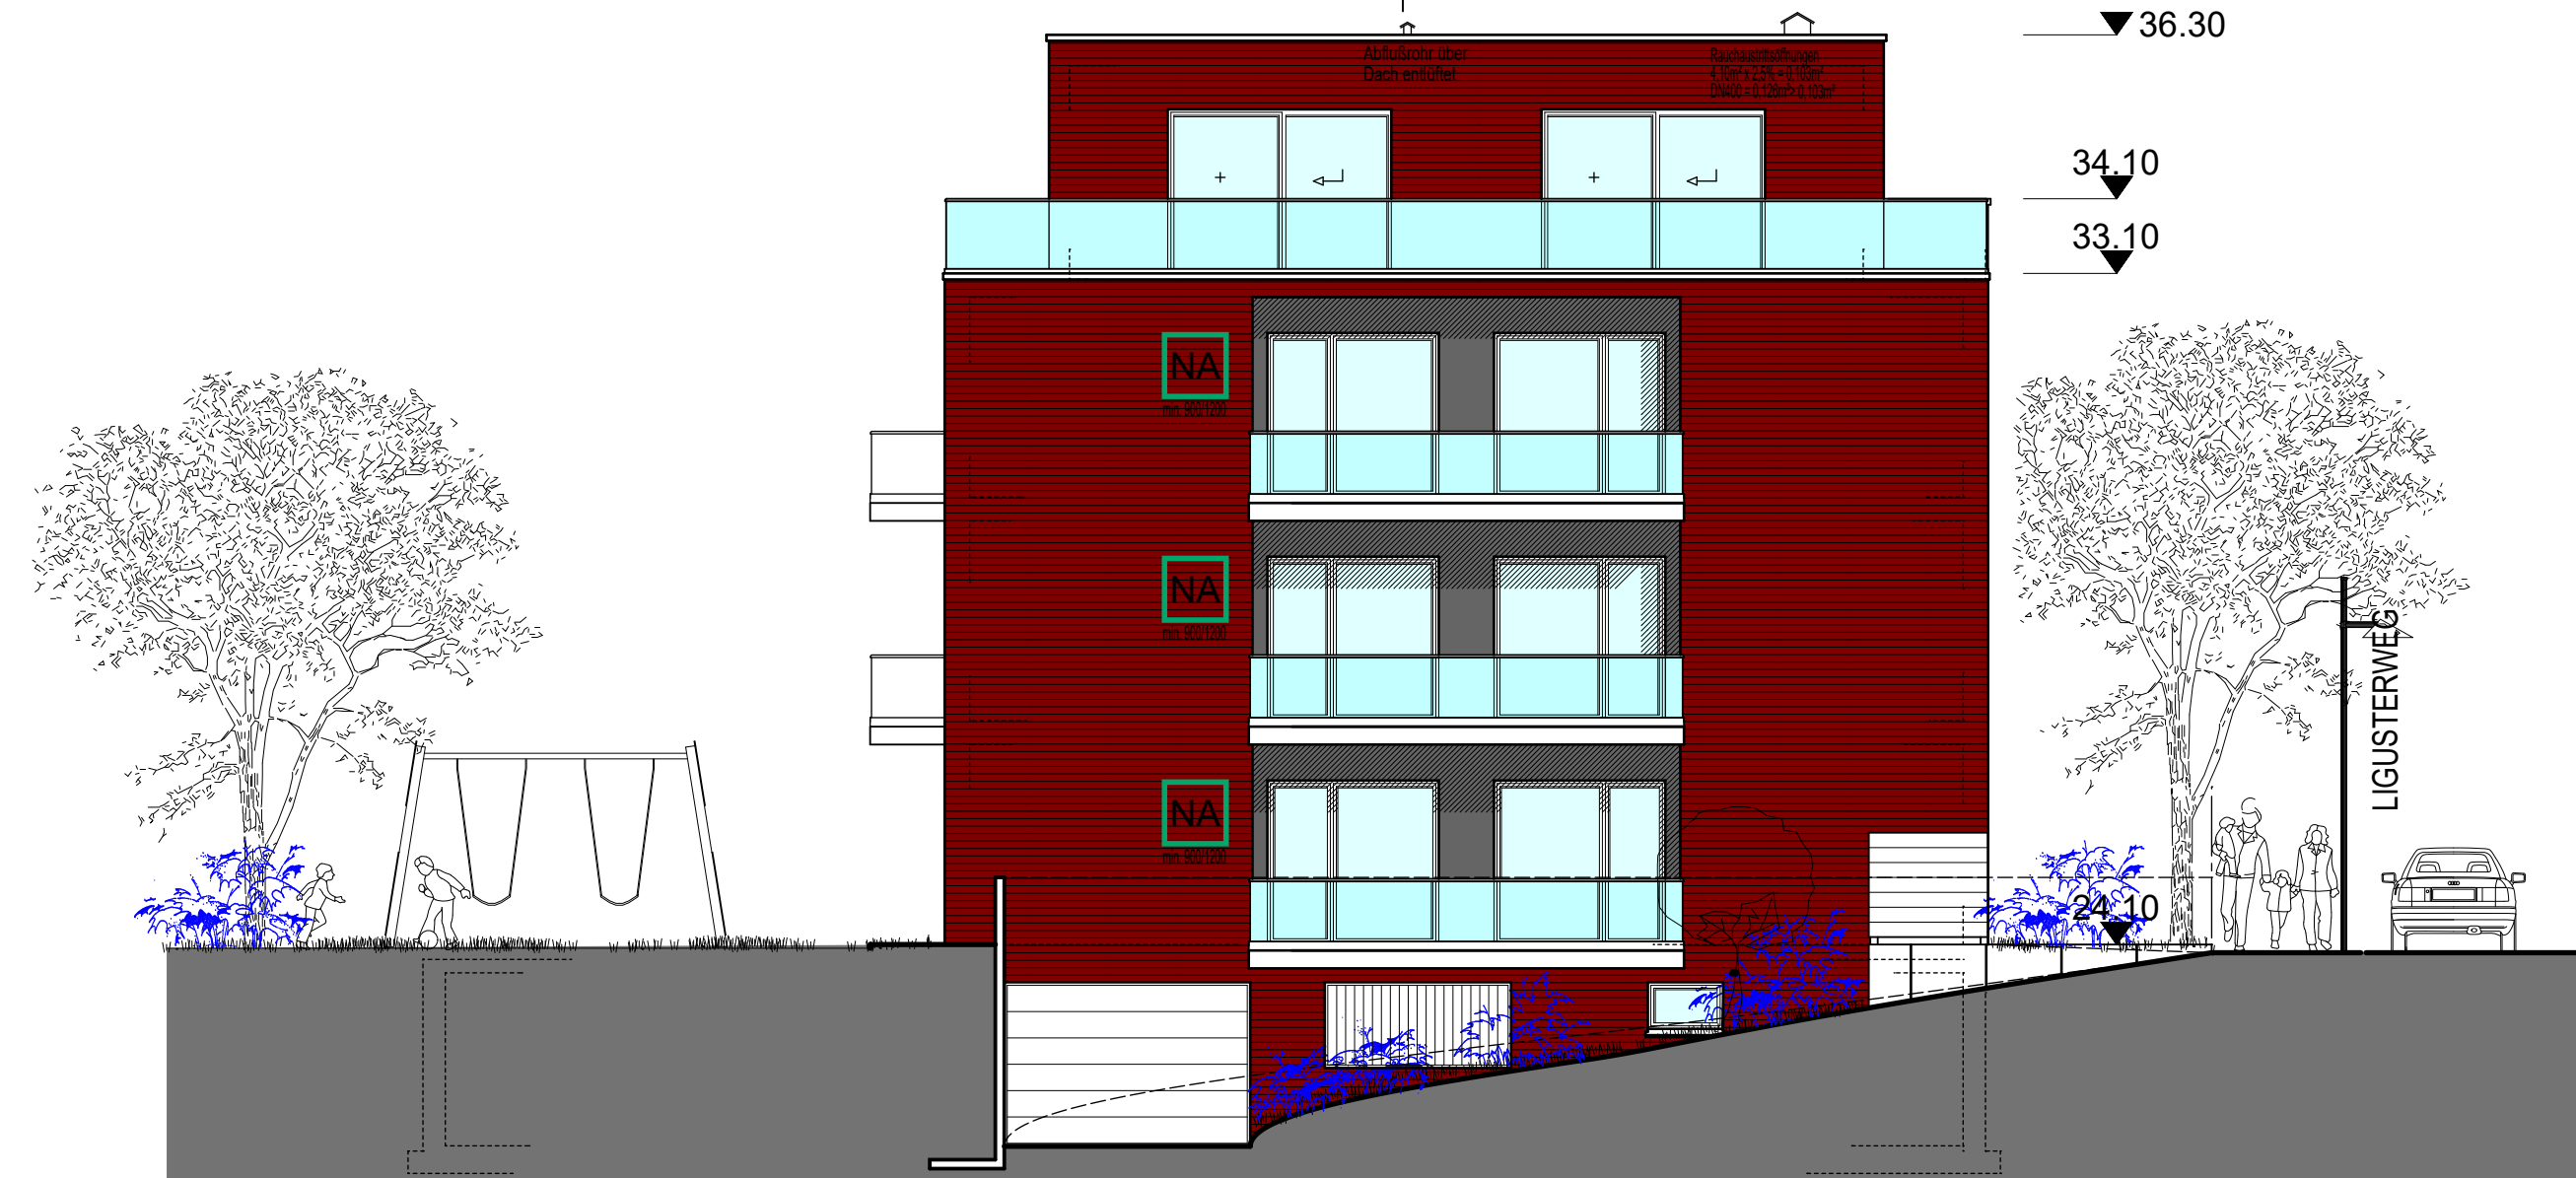

Ansicht West

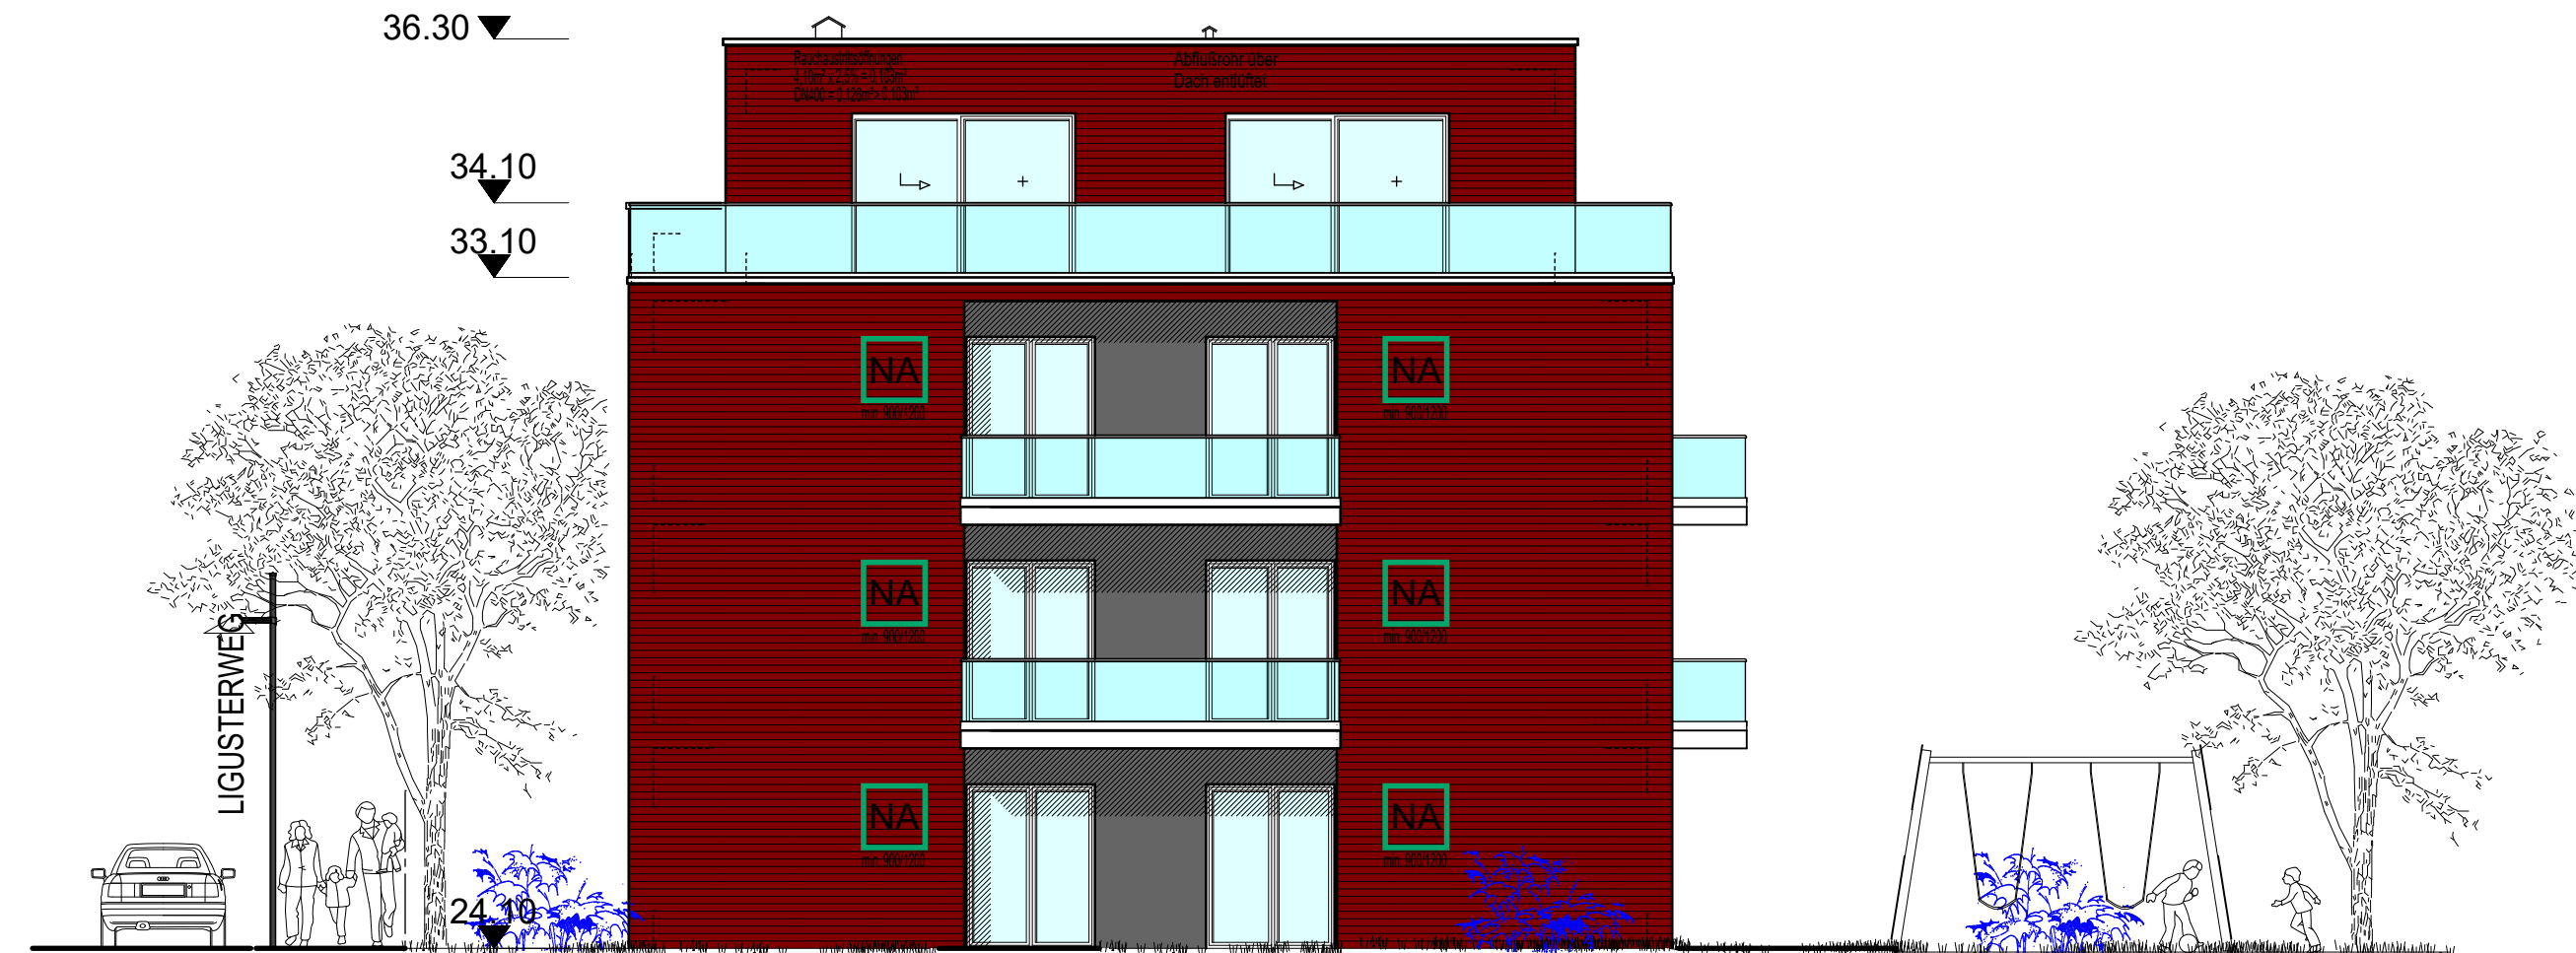

Ansicht Ost

Planer:



Dipl.-Ing. Architekt Orhan Ekinci

Wintgensstraße 130  
47058 Duisburg  
☎ +49 203 - 500 6 333  
✉ +49 203 - 500 6 332  
info@e-architektur.com  
www.e-architektur.com

Duisburg, den 22.01.2024

Dieser Plan darf ohne vorherige schriftliche Genehmigung des Planverfassers nicht veröffentlicht, vervielfältigt, geändert oder in sonstiger Weise anderweitig verwendet werden. Zuwiderhandlungen werden nach dem geltenden Recht ausnahmslos verfolgt.